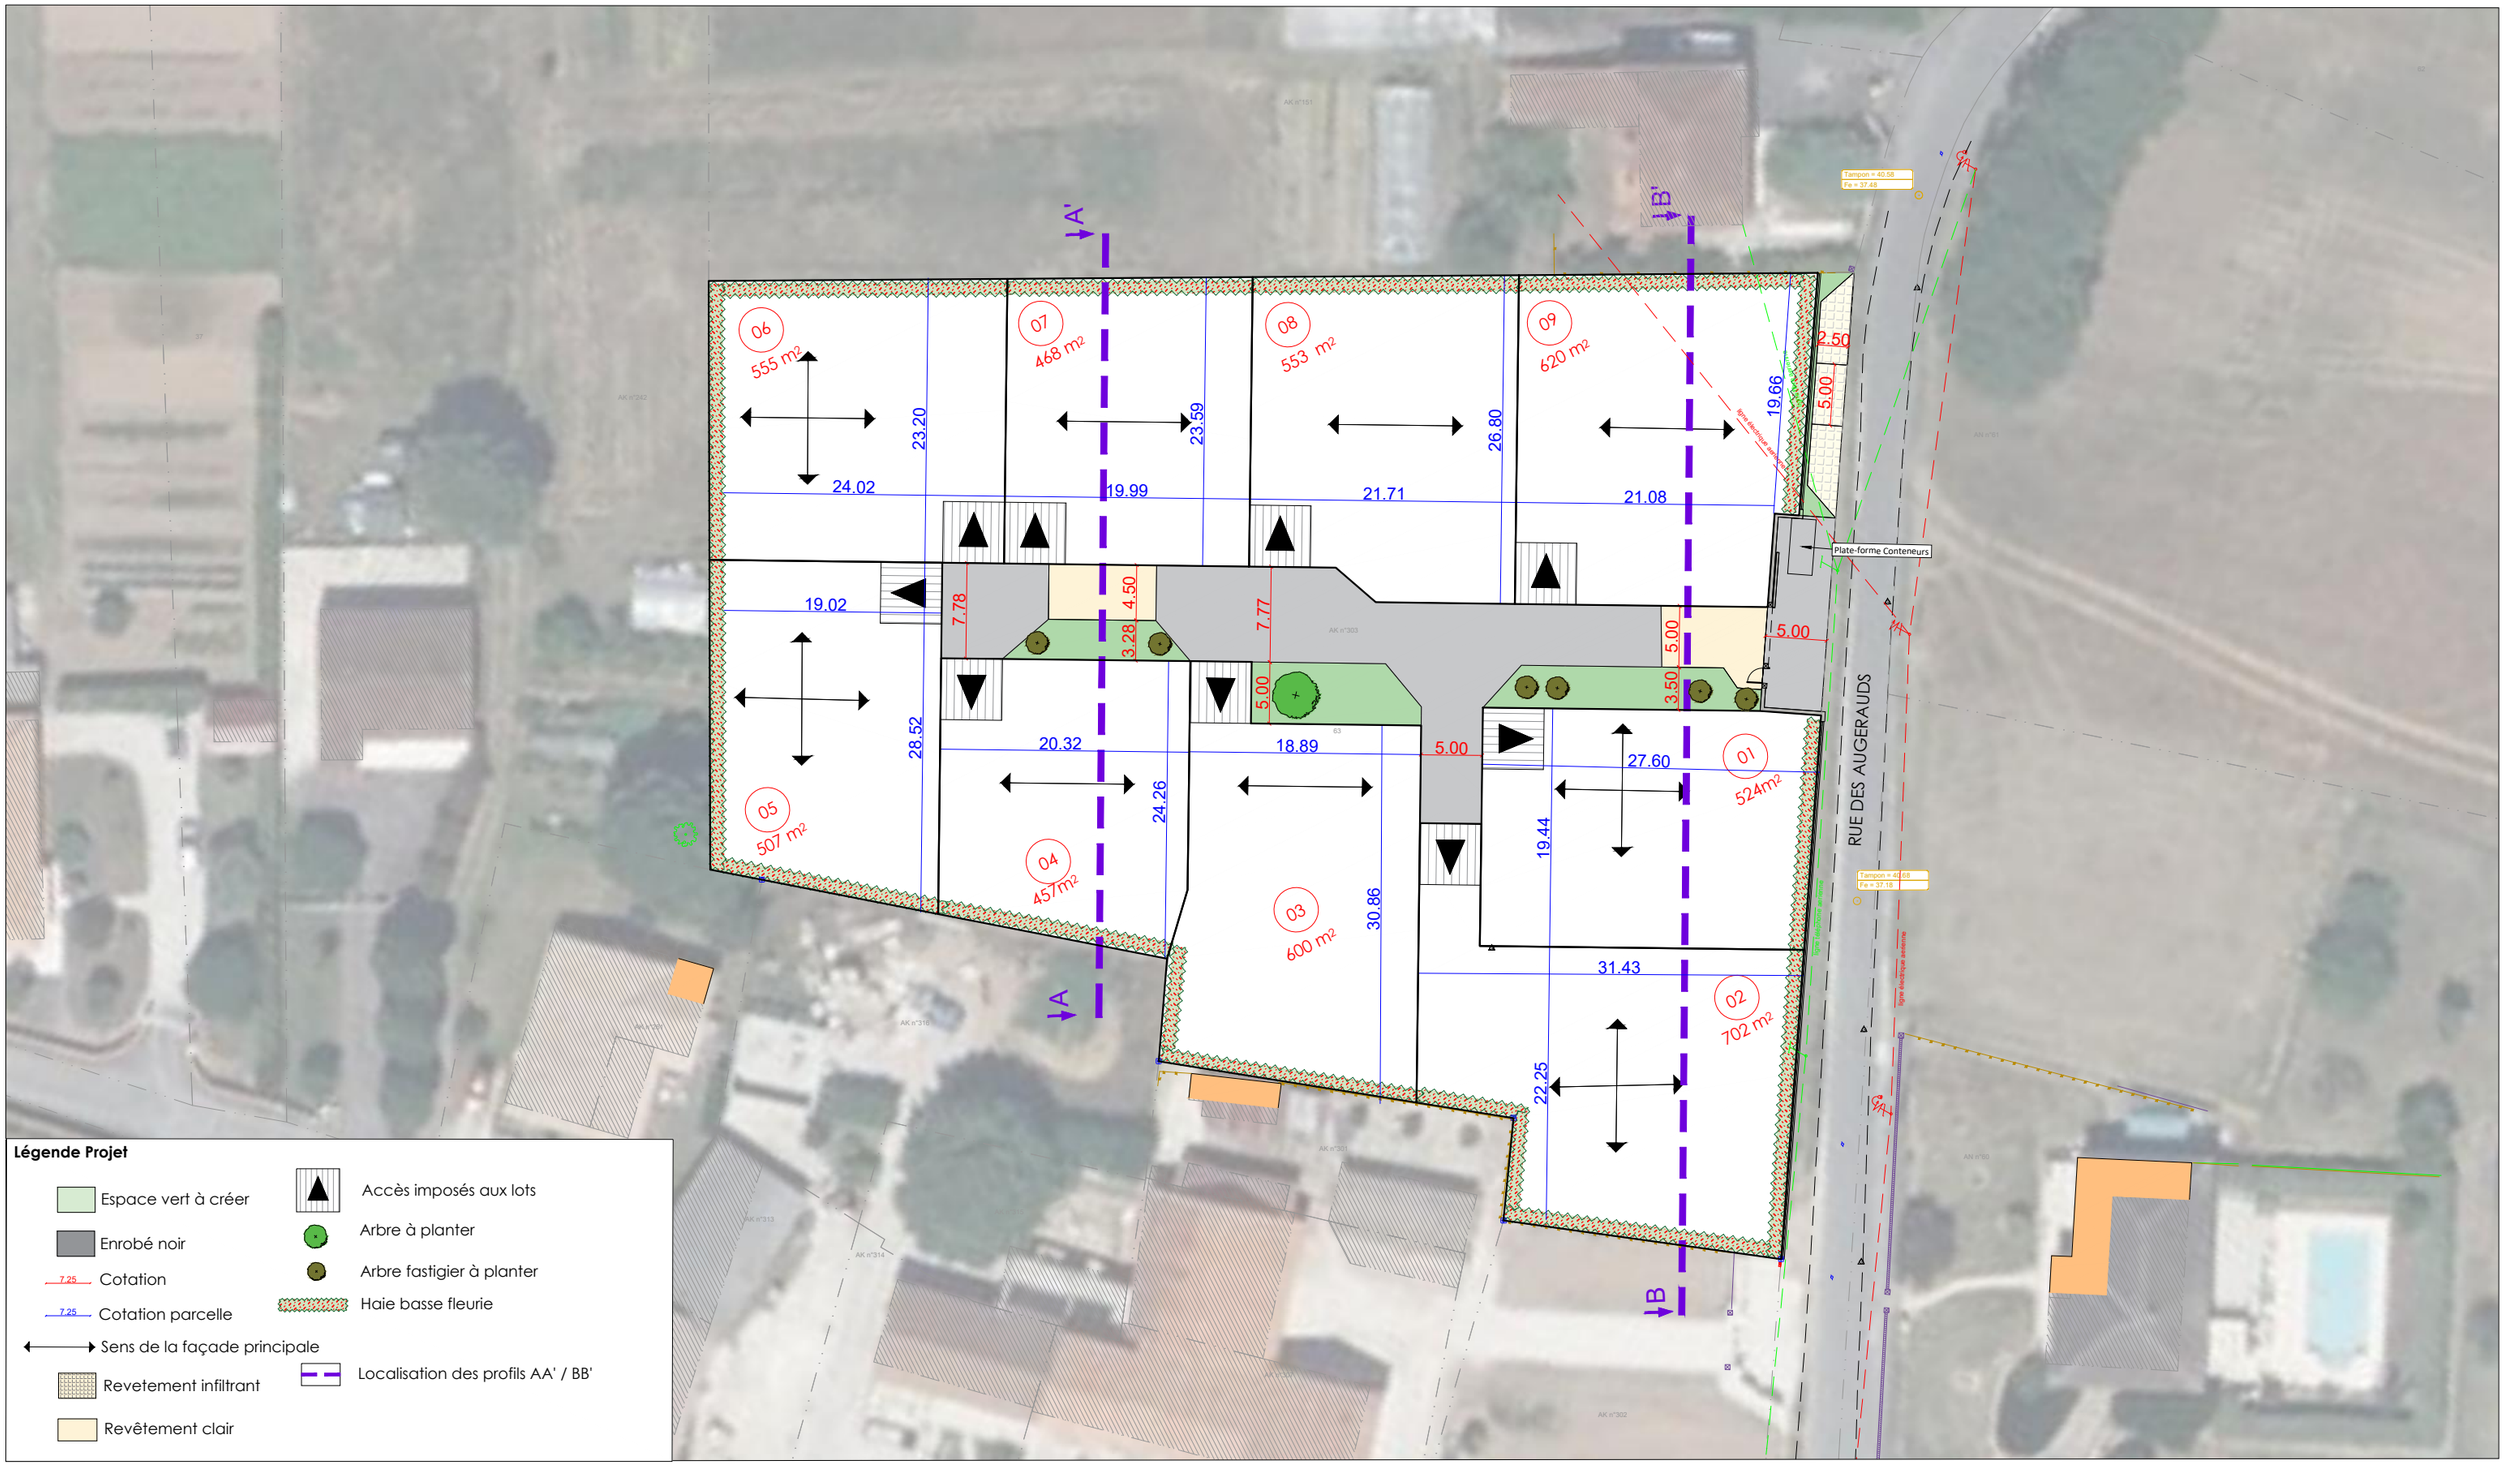


6 rue du marché
17610 SAINT-SAUVANT
Tel : 05 46 91 46 05

17, Rue de Rouillac
16100 COGNAC
Tel : 06 14 02 10 68

PHASE	**ESQUISSE**
ÉCHELLE	**1/500**
DATE	**31/03/2025**
DESSINÉ PAR	**ML**

COMMUNE DE SAINT-YRIEIX-SUR-CHARENTE (16)

« Clos Alpaga »

PA04 PLAN DE COMPOSITION

valant règlement graphique

19 Boulevard de Bretagne - 16000 ANGOULÊME